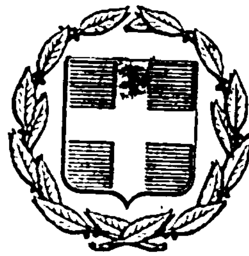


ΕΦΗΜΕΡΙΣ ΤΗΣ ΚΥΒΕΡΝΗΣΕΩΣ
ΤΗΣ ΕΛΛΗΝΙΚΗΣ ΔΗΜΟΚΡΑΤΙΑΣ

ΕΝ ΑΘΗΝΑΙΣ ΤΗι 11 ΑΥΓΟΥΣΤΟΥ 1976 | ΤΕΥΧΟΣ ΤΕΤΑΡΤΟΝ | ΑΡΙΘΜΟΣ ΦΥΛΛΟΥ 230

ΠΕΡΙΕΧΟΜΕΝΑ

ΑΠΑΛΛΟΤΡΙΩΣΕΙΣ

ΔΙΑΤΑΓΜΑΤΑ

Περί δημιουργίας παραλίας εις περιοχήν «ΑΜΜΟΥΔΑΡΑ» Ηρακλείου Κρήτης, πρό ιδιοκτησίας Α.Ε. Τουριστικών Επιχειρήσεων Ακτής Αμμούδας Α.Ε.Τ.Ε.Α. Α.Ε. ... 1

ΠΡΑΞΕΙΣ ΥΠΟΥΡΓΙΚΟΥ ΣΥΜΒΟΥΛΙΟΥ

Περί δημιουργίας ζώνης παραλίας εις θέσιν «ΛΙΜΕΝΟΣ» Νήσου Ύδρας ... 2

Περί δημιουργίας ζώνης παραλίας εις θέσιν «Λιμανάκι Αγάπης Νήσου Πόρου ... 3

Περί δημιουργίας ζώνης παραλίας εις θέσιν Κ.Ε./ΠΟΡΟΣ Ι. Ν. ΠΑΝΑΓΙΑ ΑΣΚΕΛΙΟΥ Νήσου Πόρου ... 4

Περί δημιουργίας ζώνης παραλίας εις θέσιν «Νεώριον» Νήσου Πόρου ... 5

ΑΠΟΦΑΣΕΙΣ

Περί αναγκαστικής απαλλοτριώσεως αγροτικών ακινήτων υπέρ και δαπάναις του Δήμου Τριπόλεως ... 6

Περί επικυρώσεως εκθέσεως καθορισμού οριογραμμής αιγιαλού και Παραλίας εις περιοχήν Βραυρών Αττικής ... 7

ΠΟΛΕΟΔΟΜΙΑ

ΑΝΑΚΟΙΝΩΣΕΙΣ

Περί ειδοποιήσεως της γενομένης παρακαταθέσεως αποζημιώσεως λόγω αναγκαστικής προσκυρώσεως ακινήτου εν Αθήναις ... 8

ΑΠΑΛΛΟΤΡΙΩΣΕΙΣ

ΔΙΑΤΑΓΜΑΤΑ

(1)

Περί δημιουργίας παραλίας εις περιοχήν «ΑΜΜΟΥΔΑΡΑ» Ηρακλείου Κρήτης, πρό ιδιοκτησίας Α.Ε. Τουριστικών Επιχειρήσεων Ακτής Αμμούδας Α.Ε.Τ.Ε.Α. Α.Ε..

Ο ΠΡΟΕΔΡΟΣ ΤΗΣ ΕΛΛΗΝΙΚΗΣ ΔΗΜΟΚΡΑΤΙΑΣ

Έχοντες υπ' όψει: 1) Τας διατάξεις του άρθρου 6 του Α.Ν. 2344/1940 «περί αιγιαλού και παραλίας», 2) τας διατάξεις του Ν.Δ. 175/1973 «περί Υπουργικού Συμβουλίου και Υπουργείων», 3) την υπ' αριθ. 135/29-7-1974 πράξιν του Υπουργικού Συμβουλίου «περί συστάσεως Τριμελούς εξ Υπουργών Επιτροπής», 4) την υπ' αριθ. 652/5-6-1976 πράξιν της Τριμελούς εξ Υπουργών Επιτροπής, 5) την διατυπωθείσαν διά του υπ' αριθ. Φ.187.2-82/76/18-3-1976 εγγράφου, σύμφωνον γνώμην του Αρχηγείου Ναυτικού, προτάσει του Ημετέρου επί των Οικονομικών Υπουργού, απεφασίσαμεν και διατάσσομεν:

Άρθρον Μόνον.

Εγκρίνομεν προς προσαύξησιν του αιγιαλού, την δημιουργίαν ζώνης παραλίας εις περιοχήν «ΑΜΜΟΥΔΑΡΑ» Ηρακλείου - Κρήτης, πρό ιδιοκτησίας Α.Ε. Τουριστικών Επιχειρήσεων Ακτής Αμμούδας Α.Ε.Τ.Ε.Α. Α.Ε., ως η οριογραμμή ταύτης καθωρίσθη υπό της κατά το άρθρον 5 του Α.Ν. 263/1968 Επιτροπής και εικονίζεται εις το από Ιουλίου 1973 τοπογραφικόν διάγραμμα, υπό κλίμακα 1 : 500, του Πολιτικού Μηχανικού Νικ. Μεταξά, θεωρηθέν την 8-7-1975 υπό της Διευθύνσεως Τεχνικών Υπηρεσιών Νομού Ηρακλείου Κρήτης, το συνοδεύον την από 18-8-1975 σχετικήν έκθεσιν της προαναφερθείσης Επιτροπής.

Εις τον αυτόν επί των Οικονομικών Υπουργόν ανατίθεμεν την δημοσίευσιν και εκτέλεσιν του παρόντος Διατάγματος.

Εν Αθήναις τη 30 Ιουλίου 1976

Ο ΠΡΟΕΔΡΟΣ ΤΗΣ ΔΗΜΟΚΡΑΤΙΑΣ

ΚΩΝΣΤΑΝΤΙΝΟΣ Δ. ΤΣΑΤΣΟΣ

Ο ΥΠΟΥΡΓΟΣ ΟΙΚΟΝΟΜΙΚΩΝ

ΕΥΑΓΓΕΛΟΣ ΔΕΒΛΕΤΟΓΛΟΥ

ΠΡΑΞΕΙΣ ΥΠΟΥΡΓΙΚΟΥ ΣΥΜΒΟΥΛΙΟΥ

(2)

Περί δημιουργίας ζώνης παραλίας εις θέσιν «ΛΙΜΕΝΟΣ» Νήσου Ύδρας.

Η ΤΡΙΜΕΛΗΣ ΕΞ ΥΠΟΥΡΓΩΝ ΕΠΙΤΡΟΠΗ

Λαβούσα υπ' όψει:

α) Την υπ' αριθ. 135/29.7.1974 πράξιν του Υπουργικού Συμβουλίου «περί συστάσεως Τριμελούς εξ Υπουργών Επιτροπής».

β) Την υπ' αριθ. 900/17.5.1975 εγκύκλιον «περί λειτουργίας και αρμοδιοτήτων της Τριμελούς εξ Υπουργών Επιτροπής».

γ) Τας διατάξεις του άρθρου 6 του Α.Ν. 2344/1940 «περί αιγιαλού και παραλίας».

δ) Την υπ' αριθ. Π.4465/571/12-7-1976 πρότασιν του

Ὑπουργείου Οἰκονομικῶν, περὶ δημιουργίας ζώνης παραλίας εἰς τὴν θέσιν «ΛΙΜΕΝΟΣ» Νήσου Ὕδρας.

ε) Τὴν ἀπὸ 22-10-1975 ἔκθεσιν τῆς προβλεπομένης ὑπὸ τοῦ ἄρθρου 5 τοῦ Α.Ν. 263/1968 Ἐπιτροπῆς, περὶ καθορισμοῦ τῶν ὁρίων αἰγιαλοῦ καὶ παραλίας εἰς τὴν ἀνωτέρω περιοχήν, ὡς ταῦτα εἰκονίζονται ἐπὶ τοῦ συνοδεύοντος τὴν ἔκθεσιν ταύτην, ἀπὸ Αὐγούστου 1969, διαγράμματος, ὑπὸ κλίμακα 1 : 500, συνταχθέντος ὑπὸ τοῦ Πολιτικοῦ Μηχανικοῦ καὶ Ἀγρονόμου Τοπογράφου Μηχανικοῦ Γ. Πατεράκη καὶ θεωρηθέντος τὴν 14-3-1974 ὑπὸ τοῦ Προϊσταμένου τῆς Δ/νσεως Τεχνικῶν Ὑπηρεσιῶν τοῦ Νομοῦ Ἀττικῆς - Διαμερίσματος Πειραιῶς.

στ) Τὴν διατυπωθεῖσαν, διὰ τοῦ ὑπ' ἀριθ. Φ.187.2/122/76/2-4-1976 ἐγγράφου, σύμφωνον γνώμην τοῦ Ἀρχηγείου Ναυτικοῦ καὶ

ζ) Τὴν ὑπ' ἀριθ. 11.454/16-4-1976 ἀπόφασιν τοῦ Νομάρχου Ἀττικῆς - Διαμερίσματος Πειραιῶς, δι' ἧς ἐπεκυρώθη ἡ προαναφερθεῖσα ἔκθεσις τῆς Ἐπιτροπῆς καὶ τὸ συνοδεῦον ταύτην διάγραμμα, ἀποφασίζει :

Ἀποδέχεται τὴν ὑπ' ἀριθ. Π.4465/571/12-7-1976 πρότασιν τοῦ Ὑπουργείου Οἰκονομικῶν καὶ ἐγκρίνει τὴν δημιουργίαν ζώνης παραλίας εἰς θέσιν «ΛΙΜΕΝΟΣ» Νήσου Ὕδρας, ὡς καθωρίσθη αὕτη ὑπὸ τῆς κατὰ τὸ ἄρθρον 5 τοῦ Α.Ν. 263/1968 ἁρμοδίας Ἐπιτροπῆς καὶ ἀπεικονίζεται εἰς τὸ προμνημονευόμενον διάγραμμα, τὸ συνοδεῦον τὴν ἀπὸ 22-10-1975 ἔκθεσιν ταύτης.

Ἡ παροῦσα δημοσιευθήτω διὰ τῆς Ἐφημερίδος τῆς Κυβερνήσεως.

Ὁ Πρόεδρος
Κ.Α. ΤΡΥΠΑΝΗΣ

Τὰ Μέλη
Κ. ΣΤΕΦΑΝΑΚΗΣ
Γ. ΒΟΓΙΑΤΖΗΣ

(3)

Περὶ δημιουργίας ζώνης παραλίας εἰς θέσιν «Λιμανάκι Ἀγάπης» Νήσου Πόρου.

Η ΤΡΙΜΕΛΗΣ ΕΞ ΥΠΟΥΡΓΩΝ ΕΠΙΤΡΟΠΗ

Λαβοῦσα ὑπ' ὄψει :

α) Τὴν ὑπ' ἀριθ. 135/29.7.1974 πρᾶξιν τοῦ Ὑπουργικοῦ Συμβουλίου «περὶ συστάσεως Τριμελοῦς ἐξ Ὑπουργῶν Ἐπιτροπῆς».

β) Τὴν ὑπ' ἀριθ. 900/17.5.1975 ἐγκύκλιον «περὶ λειτουργίας καὶ ἁρμοδιοτήτων τῆς Τριμελοῦς ἐξ Ὑπουργῶν Ἐπιτροπῆς».

γ) Τὰς διατάξεις τοῦ ἄρθρου 6 τοῦ Α.Ν. 2344/1940 «περὶ αἰγιαλοῦ καὶ παραλίας».

δ) Τὴν ὑπ' ἀριθ. Π.4781/629/10-7-1976 πρότασιν τοῦ Ὑπουργείου Οἰκονομικῶν, περὶ δημιουργίας ζώνης παραλίας εἰς τὴν θέσιν «Λιμανάκι Ἀγάπης» νήσου Πόρου.

ε) Τὴν ἀπὸ 29-10-1975 ἔκθεσιν τῆς προβλεπομένης ὑπὸ τοῦ ἄρθρου 5 τοῦ Α.Ν. 263/1968 Ἐπιτροπῆς, περὶ καθορισμοῦ τῶν ὁρίων αἰγιαλοῦ καὶ παραλίας εἰς τὴν ἀνωτέρω περιοχήν, ὡς ταῦτα εἰκονίζονται ἐπὶ τοῦ συνοδεύοντος τὴν ἔκθεσιν ταύτην, ἀπὸ Αὐγούστου 1973, τοπογρ. διαγράμματος, ὑπὸ κλίμακα 1 : 500, συνταχθέντος ὑπὸ τοῦ Τοπογράφου Μηχανικοῦ Γεωργίου Κατσαροῦ καὶ θεωρηθέντος τὴν 31-12-1973 ὑπὸ τοῦ Νομομηχανικοῦ ἐπὶ 3ῳ βαθμῷ τοῦ Ὑπουργείου Οἰκονομικῶν Γρηγ. Ξηρογιάννη.

στ) Τὴν διατυπωθεῖσαν, διὰ τοῦ ὑπ' ἀριθ. Φ.187.2/123/76/2-4-1976 ἐγγράφου, σύμφωνον γνώμην τοῦ Ἀρχηγείου Ναυτικοῦ καὶ

ζ) Τὴν ὑπ' ἀριθ. 11598/19-4-1976 ἀπόφασιν τοῦ Νομάρχου Ἀττικῆς - Διαμερίσματος Πειραιῶς, δι' ἧς ἐπεκυρώθη ἡ προαναφερθεῖσα ἔκθεσις τῆς Ἐπιτροπῆς καὶ τὸ συνοδεῦον ταύτην διάγραμμα, ἀποφασίζει :

Ἀποδέχεται τὴν ὑπ' ἀριθ. Π.4781/629/10-7-1976 πρότασιν τοῦ Ὑπουργείου Οἰκονομικῶν καὶ ἐγκρίνει τὴν δημιουργίαν ζώνης παραλίας εἰς θέσιν «Λιμανάκι Ἀγάπης» νήσου Πόρου, ὡς καθωρίσθη αὕτη ὑπὸ τῆς κατὰ τὸ ἄρθρον 5 τοῦ Α.Ν. 263/1968 ἁρμοδίας Ἐπιτροπῆς καὶ ἀπεικονίζεται εἰς τὸ προμνημονευόμενον διάγραμμα, τὸ συνοδεῦον τὴν ἀπὸ 29-10-1975 ἔκθεσιν ταύτης.

Ἡ παροῦσα δημοσιευθήτω διὰ τῆς Ἐφημερίδος τῆς Κυβερνήσεως.

Ὁ Πρόεδρος
Κ.Α. ΤΡΥΠΑΝΗΣ

Τὰ Μέλη
Κ. ΣΤΕΦΑΝΑΚΗΣ
Γ. ΒΟΓΙΑΤΖΗΣ

(4)

Περὶ δημιουργίας ζώνης παραλίας εἰς θέσιν ΚΕ/ΠΟΡΟΣ Ι.Ν. ΠΑΝΑΓΙΑ ΑΣΚΕΛΙΟΥ Νήσου Πόρου.

Η ΤΡΙΜΕΛΗΣ ΕΞ ΥΠΟΥΡΓΩΝ ΕΠΙΤΡΟΠΗ

Λαβοῦσα ὑπ' ὄψει :

α) Τὴν ὑπ' ἀριθ. 135/29.7.1974 πρᾶξιν τοῦ Ὑπουργικοῦ Συμβουλίου «περὶ συστάσεως Τριμελοῦς ἐξ Ὑπουργῶν Ἐπιτροπῆς».

β) Τὴν ὑπ' ἀριθ. 900/17.5.1975 ἐγκύκλιον «περὶ λειτουργίας καὶ ἁρμοδιοτήτων τῆς Τριμελοῦς ἐξ Ὑπουργῶν Ἐπιτροπῆς».

γ) Τὰς διατάξεις τοῦ ἄρθρου 6 τοῦ Α.Ν. 2344/1940 «περὶ αἰγιαλοῦ καὶ παραλίας».

δ) Τὴν ὑπ' ἀριθ. Π.4774/627/10-7-1976 πρότασιν τοῦ Ὑπουργείου Οἰκονομικῶν, περὶ δημιουργίας ζώνης παραλίας εἰς τὴν θέσιν ΚΕ/ΠΟΡΟΣ Ι.Ν. ΠΑΝΑΓΙΑ ΑΣΚΕΛΙΟΥ Νήσου Πόρου.

ε) Τὴν ἀπὸ 29-10-1975 ἔκθεσιν τῆς προβλεπομένης ὑπὸ τοῦ ἄρθρου 5 τοῦ Α.Ν. 263/1968 Ἐπιτροπῆς, περὶ καθορισμοῦ τῶν ὁρίων αἰγιαλοῦ καὶ παραλίας εἰς τὴν ἀνωτέρω περιοχήν, ὡς ταῦτα εἰκονίζονται ἐπὶ τοῦ συνοδεύοντος τὴν ἔκθεσιν ταύτην, ἀπὸ Αὐγούστου 1973, Τοπογραφικοῦ Διαγράμματος, ὑπὸ κλίμακα 1 : 500, συνταχθέντος ὑπὸ τοῦ Τοπογράφου Μηχανικοῦ Γεωργίου Κατσαροῦ καὶ θεωρηθέντος τὴν 31-12-1973 ὑπὸ τοῦ Νομομηχανικοῦ ἐπὶ βαθμῷ 3ῳ τοῦ Ὑπουργείου Οἰκονομικῶν Γρηγορίου Ξηρογιάννη.

στ) Τὴν διατυπωθεῖσαν, διὰ τοῦ ὑπ' ἀριθ. Φ.187.2/121/76/2-4-1976 ἐγγράφου, σύμφωνον γνώμην τοῦ Ἀρχηγείου Ναυτικοῦ καὶ

ζ) Τὴν ὑπ' ἀριθ. 11456/19-4-1976 ἀπόφασιν τοῦ Νομάρχου Ἀττικῆς - Διαμερίσματος Πειραιῶς, δι' ἧς ἐπεκυρώθη ἡ προαναφερθεῖσα ἔκθεσις τῆς Ἐπιτροπῆς καὶ τὸ συνοδεῦον ταύτην διάγραμμα, ἀποφασίζει :

Ἀποδέχεται τὴν ὑπ' ἀριθ. Π.4774/627/10-7-1976 πρότασιν τοῦ Ὑπουργείου Οἰκονομικῶν καὶ ἐγκρίνει τὴν δημιουργίαν ζώνης παραλίας εἰς θέσιν ΚΕ/ΠΟΡΟΣ Ι.Ν. ΠΑΝΑΓΙΑ ΑΣΚΕΛΙΟΥ Νήσου Πόρου, ὡς καθωρίσθη αὕτη ὑπὸ τῆς κατὰ τὸ ἄρθρον 5 τοῦ Α.Ν. 263/1968 ἁρμοδίας Ἐπιτροπῆς καὶ ἀπεικονίζεται εἰς τὸ προμνημονευόμενον διάγραμμα, τὸ συνοδεῦον τὴν ἀπὸ 29-10-1975 ἔκθεσιν ταύτης.

Ἡ παροῦσα δημοσιευθήτω διὰ τῆς Ἐφημερίδος τῆς Κυβερνήσεως.

Ὁ Πρόεδρος
Κ.Α. ΤΡΥΠΑΝΗΣ

Τὰ Μέλη
Κ. ΣΤΕΦΑΝΑΚΗΣ
Γ. ΒΟΓΙΑΤΖΗΣ

Περὶ δημιουργίας ζώνης παραλίας εἰς θέσιν «Νεώριον» Νήσου Πόρου.

Η ΤΡΙΜΕΛΗΣ ΕΞ ΥΠΟΥΡΓΩΝ ΕΠΙΤΡΟΠΗ

Λαβοῦσα ὑπ' ὄψει:

α) Τὴν ὑπ' ἀριθ. 135/29.7.1974 πρᾶξιν τοῦ Ὑπουργικοῦ Συμβουλίου «περὶ συστάσεως Τριμελοῦς ἐξ Ὑπουργῶν Ἐπιτροπῆς».

β) Τὴν ὑπ' ἀριθ. 900/17.5.1975 ἐγκύκλιον «περὶ λειτουργίας καὶ ἁρμοδιοτήτων τῆς Τριμελοῦς ἐξ Ὑπουργῶν Ἐπιτροπῆς».

γ) Τὰς διατάξεις τοῦ ἄρθρου 6 τοῦ Α.Ν. 2344/1940 «περὶ αἰγιαλοῦ καὶ παραλίας».

δ) Τὴν ὑπ' ἀριθ. Π.4780/628/10-7-1976 πρότασιν τοῦ Ὑπουργείου Οἰκονομικῶν, περὶ δημιουργίας ζώνης παραλίας εἰς θέσιν «Νεώριον» νήσου Πόρου.

ε) Τὴν ἀπὸ 29-10-1975 ἔκθεσιν τῆς προβλεπομένης ὑπὸ τοῦ ἄρθρου 5 τοῦ Α.Ν. 263/1968 Ἐπιτροπῆς, περὶ καθορισμοῦ τῶν ὁρίων αἰγιαλοῦ καὶ παραλίας εἰς τὴν ἀνωτέρω περιοχήν, ὡς ταῦτα εἰκονίζονται ἐπὶ τοῦ συνοδεύοντος τὴν ἔκθεσιν ταύτην, ἀπὸ Αὐγούστου 1973, τοπογραφικοῦ διαγράμματος, ὑπὸ κλίμακα 1:500, συνταχθέντος ὑπὸ τοῦ τοπογράφου Μηχανικοῦ Γεωργίου Κατσαροῦ καὶ θεωρηθέντος τὴν 31-12-1973 ὑπὸ τοῦ Νομομηχανικοῦ ἐπὶ βαθμῷ 3ῳ τοῦ Ὑπουργείου Οἰκονομικῶν Γρηγορίου Ξηρογιάννη.

στ) Τὴν διατυπωθεῖσαν, διὰ τοῦ ὑπ' ἀριθ. Φ.187.2/124/76/2-4-1976 ἐγγράφου, σύμφωνον γνώμην τοῦ Ἀρχηγείου Ναυτικοῦ καί.

ζ) Τὴν ὑπ' ἀριθ. 11455/19-4-1976 ἀπόφασιν τοῦ Νομάρχου Ἀττικῆς - Διαμέρισμα Πειραιῶς, δι' ἧς ἐπεκυρώθη ἡ προαναφερθεῖσα ἔκθεσις τῆς Ἐπιτροπῆς καὶ τὸ συνοδεῦον ταύτην διάγραμμα, ἀποφασίζει:

Ἀποδέχεται τὴν ὑπ' ἀριθ. Π.4780/628/10-7-1976 πρότασιν τοῦ Ὑπουργείου Οἰκονομικῶν καὶ ἐγκρίνει τὴν δημιουργίαν ζώνης παραλίας εἰς θέσιν «Νεώριον» νήσου Πόρου, ὡς καθωρίσθη αὕτη ὑπὸ τῆς κατὰ τὸ ἄρθρον 5 τοῦ Α.Ν. 263/1968 ἁρμοδίας Ἐπιτροπῆς καὶ ἀπεικονίζεται εἰς τὸ προμνημονευόμενον διάγραμμα, τὸ συνοδεῦον τὴν ἀπὸ 29.10.1975 ἔκθεσιν ταύτης.

Ἡ παροῦσα δημοσιευθήτω διὰ τῆς Ἐφημερίδος τῆς Κυβερνήσεως.

Ὁ Πρόεδρος
Κ.Λ. ΤΡΥΠΑΝΗΣ

Τὰ Μέλη
Κ. ΣΤΕΦΑΝΑΚΗΣ
Γ. ΒΟΓΙΑΤΖΗΣ

ΑΠΟΦΑΣΕΙΣ

Ἀριθ. 17005 (6)

Περὶ ἀναγκαστικῆς ἀπαλλοτριώσεως ἀγροτικῶν ἀκινήτων ὑπὲρ καὶ δαπάναις τοῦ Δήμου Τριπόλεως.

Ο ΝΟΜΑΡΧΗΣ ΑΡΚΑΔΙΑΣ

Ἔχοντες ὑπ' ὄψει:

1. Τὰς διατάξεις τῶν ἄρθρων 206 καὶ 207 τοῦ Π.Δ. 933/75 «περὶ κωδικοποιήσεως εἰς ἑνιαῖον κείμενον νόμου τῶν ἰσχυουσῶν διατάξεων περὶ Δημοτικοῦ καὶ Κοινοτικοῦ Κώδικος» ἐν συνδυασμῷ πρὸς τὰς τοιαύτας τοῦ Ν.Δ. 532/1970 «περὶ συμπληρώσεως τῶν διατάξεων περὶ διοικητικῆς ἀποκεντρώσεως» καὶ τοῦ ἄρθρου μόνου τοῦ Β.Δ/τος 703/1970, καθ' ἃς ὁ Νομάρχης τυγχάνει ἁρμόδιος πρὸς ἔγκρισιν πράξεων ἀπαλλοτριώσεως ἀδιακρίτως ἀξίας.

2. Τὴν ὑπ' ἀριθμ. 57/1976 ἀπόφασιν τοῦ Δημοτικοῦ Συμβουλίου Τριπόλεως περὶ ἀναγκαστικῆς ἀπαλλοτριώσεως ἀγροτικῶν ἀκινήτων ἐκτάσεως 55.252,43 μ2 κειμένων παρὰ τῇ θέσει «Τζιβανιώτικες Ράχες» περιφερείας Κοινότητος Τζίβα καὶ ἀνηκόντων κατὰ κυριότητα εἰς τοὺς κατωτέρω καὶ κατὰ τὴν ἔναντι αὐτῶν ἀναγραφομένην ἔκτασιν εἰς μ2

1) Γεώργιον Ἀθαν. Ἀντωνόπουλον 1.442,87, 2) Ἀλέξανδρον Ἠλ. Φούτρην 9.718,50, 3) Κληρονόμους Χρ. Καστραντᾶ ἤτοι Δημητρίου Καστραντᾶ, Χαρ. Καστραντᾶ, Κων. Καστραντᾶ, Ἐρρίκου Καστραντᾶ, Ἑλένη σύζ. Χριστοφ. Χριστοφορίδου, Κορνηλία σύζ. Σπυρ. Ζευμπέκου, Ἐλισάβετ σύζ. Δημ. Μάρα, Χρυσάνθη σύζ. Θεοδ. Ναστοπούλου, Γεωργία Χρ. Καστραντᾶ, Χριστίνα ΧαΧρησ. Καστραντᾶ 4.611,254) Ἀντωνίαν σύζ. Δημητρίου Δροσοπούλου 4.371,12 5) Παναγιώταν Χα Χαρ. Κοτσώνη 1.257,27 6) κληρονόμους Γεωργ. Τσουκοπούλου, ἤτοι Κων/νον Γεωργ. Τσουκόπουλον, Ὀδυσσέα Γ. Τσουκόπουλον, Παν. Γ. Τσουκόπουλον, Σωκράτην Γ. Τσουκόπουλον, Ἀγγελικὴν σύζ. Σαρ. Μητροπούλου, κληρονόμους Δήμητρας Μποτοπούλου ἤτοι Τιμολ. Μποτόπουλον, Ἄνναν Μποτοπούλου, Ἰφιγένεια σύζ. Μιχ. Σπανοῦ κληρονόμους Χάϊδως Νασάκου ἤτοι Αἰκ. Γ. Νασάκου, Σταῦρον Γ. Νασάκον 10.405,99, 7) Βασιλικὴν Σταύρου Διακοπούλου 1.387,12, 8) Ἀλεξ. Χα. Χριστ. Στριφτόμπολα 3913,00 9) Σαράντην Δημ. Παραβάντην καὶ Εὐστ. σύζ. Σαρ. Παραβάντην 4.704,10, 10) Δημ. Κων. Δουνᾶκον 2933,62 11) Ἀνδρ. Νικ., Μπέλιον 110 12) Κων/νον Σπυρ. Μπέλιον, Αἰκατ. Χα, Σπυρ. Μπέλιου, Παρ. Σπυρ. Μπέλιου 110,13) Ἀνδρέαν Νικ. Μπέλιον 110, 14) Κων. Σπυρ. Μπέλιον, Αἰκ. Χα Σπυρ. Μπέλιου, Παρ. Σπυρ. Μπέλιου 4.199,46, 15) Ἀνδρέαν Νικ. Μπέλιον 3527,86 καὶ 16) Σαράντην Δημ. Παραβάντην 2248,37.

3. Τὴν ἀπὸ 12.7.1973, ἔκθεσιν τῆς κατὰ τὸ ἄρθρον 9 τοῦ ἀπὸ 15.6.55, Β.Δ/τος, ἐκτιμητικῆς ἐπιτροπῆς, μετὰ τοῦ προσηρτημένου ταύτῃ τοπογραφικοῦ διαγράμματος καὶ κτηματολογικοῦ πίνακος, ἐξ ἧς προκύπτει, ὅτι ἡ συνολικὴ ἀξία τῆς ἀπαλλοτριουμένης ἐκτάσεως ἀνέρχεται εἰς 236.380 δρχ.

4. Τὴν ὑπ' ἀριθ. 6/1976 ἀπόφασιν τοῦ Κοινοτικοῦ Συμβουλίου Τζίβα, δι' ἧς γνωμοδοτεῖ ὑπὲρ τῆς μὴ ἀπαλλοτριώσεως τῆς περὶ ἧς πρόκειται ἐκτάσεως.

5. Τὴν ἀπὸ 14.7.1976 γνωμοδότησιν τῆς Ἐπιτροπῆς τοῦ ἄρθρου 207 τοῦ Π.Δ. 933/1975 περὶ τῆς δημοσίας ὠφελείας τῆς ἐν λόγῳ ἀναγκαστικῆς ἀπαλλοτριώσεως.

6. Ἅπαντα τὰ ἐν τῷ φακέλῳ ἔγγραφα καὶ λοιπὰ στοιχεῖα, ἀποφασίζομεν:

1. Ἐγκρίνομεν τὴν ὑπ' ἀριθμ. 57/1976 ἀπόφασιν τοῦ Δημοτικοῦ Συμβουλίου Τριπόλεως περὶ ἀναγκαστικῆς ἀπαλλοτριώσεως ἀγροτικῶν κτημάτων ἐκτάσεως 55.252,43 μ2, ἰδιοκτησίας τῶν ἐν τῷ σπεπτικῷ τῆς παρούσης ἀναφερομένων, κειμένων ἐν τῇ θέσει «Τζιβανιώτικες Ράχες» περιφερείας Κοινότητος Τζίβα, πρὸς τὸν σκοπὸν δημιουργίας χώρου ἐναποθέσεως ἀπορριμμάτων τοῦ Δήμου Τριπόλεως.

Ἡ ἀποζημίωσις βαρύνουσα τὸν ἀνωτέρω Ὀργανισμὸν θὰ καταβληθῇ συμφώνως πρὸς τὰς διατάξεις τοῦ Ν.Δ. 797/1971 «περὶ ἀναγκαστικῶν ἀπαλλοτριώσεων» μὴ ἀποκλειομένου καὶ τοῦ καθορισμοῦ ταύτης διὰ συμβιβασμοῦ.

2. Ἀνακαλοῦμεν τὴν ὑπ' ἀριθμ. 29112/15.1.1976 προγενεστέραν ἀπόφασιν ἡμῶν, δι' ἧς ἐνεκρίθησαν αἱ ὑπ' ἀριθμ. 263/73 καὶ 117/1975 ὅμοιαι τοῦ Δημοτικοῦ Συμβουλίου Τριπόλεως.

Ἡ παροῦσα δημοσιευθήτω διὰ τῆς Ἐφημερίδος τῆς Κυβερνήσεως.

Ἐν Τριπόλει τῇ 22 Ἰουλίου 1976

Ὁ Νομάρχης
ΓΕΩΡΓΙΟΣ ΛΑΜΠΡΙΝΑΚΟΣ

'Αριθ. ΕΧ. 16657 (7)

Περὶ ἐπικυρώσεως ἐκθέσεως καθορισμοῦ ὁριογραμμῆς αἰγιαλοῦ καὶ Παραλίας εἰς περιοχὴν ΒΡΑΥΡΩΝΟΣ 'Αττικῆς.

Ο ΝΟΜΑΡΧΗΣ ΑΤΤΙΚΗΣ
ΔΙΑΜΕΡΙΣΜΑ ΑΝΑΤΟΛΙΚΗΣ ΑΤΤΙΚΗΣ

Ἔχοντες ὑπ' ὄψει :

1. Τὰς διατάξεις τοῦ Ν.Δ. 532/1970 «περὶ συμπληρώσεως τῶν διατάξεων περὶ διοικητικῆς ἀποκεντρώσεως» καὶ τῶν εἰς ἐκτέλεσιν τούτων ἐκδοθέντων ὑπ' ἀριθ. 704/70 καὶ 194/1972 Β.Δ. «περὶ μεταβιβάσεως εἰς τοὺς Νομάρχας ἁρμοδιοτήτων κλπ.».

2. Τὰς διατάξεις τοῦ Ν.Δ. 1147/1972 «περὶ Διοικήσεως τῆς Μείζονος Πρωτευούσης», ὡς τοῦτο ἐτροποποιήθη καὶ συνεπληρώθη διὰ τοῦ ὑπ' ἀριθ. 1278/1972 Β. Δ/τος.

3. Τὰς διατάξεις τοῦ ἀπὸ 11/12/11/1929 Διατάγματος «περὶ διοικήσεως Δημοσίων κτημάτων».

4. Τὰς διατάξεις τοῦ Α.Ν. 263/68 «περὶ τροποποιήσεως καὶ συμπληρώσεως τῶν διατάξεων «περὶ διοικήσεως Δημοσίων κτημάτων».

5. Τὴν δι' ὑπ' ἀριθ. 183.3/8/75/25.8.75 ἐγγράφου τῆς Ὑδρογραφικῆς Ὑπηρεσίας τοῦ 'Αρχηγείου Ναυτικοῦ διαβιβασθεῖσαν ἡμῖν, ἀπὸ 31.7.75 ἔκθεσιν τῆς κατὰ τὸ ἄρθρον 5 τοῦ Α.Ν. 263/1968, ἐπιτροπῆς καθορισμοῦ τῶν ὁρίων αἰγιαλοῦ καὶ παραλίας εἰς τὴν περιοχὴν ΒΡΑΥΡΩΝΟΣ 'Αττικῆς, πρὸ ἰδιοκτησίας «ΑΚΤΗ-ΒΡΑΥΡΩΝΟΣ Α.Ε.» ὡς καὶ τὸ συνοδεῦον ταύτην ἀπὸ 1.2.1975, καὶ ὑπὸ κλίμακα 1 : 500 τοπογραφικὸν διάγραμμα τῆς ἀνωτέρω περιοχῆς τοῦ τοπογρ. Μηχανικοῦ τοῦ Ὑπουργείου Οἰκονομικῶν Γεωργίου Κατσαροῦ, δεόντως τεθεωρημένον τὴν 12.2.75 ὑπὸ τοῦ Προϊσταμένου τοῦ Γραφείου Τεχν. Ὑπηρεσιῶν τοῦ Ὑπουργείου Οἰκονομικῶν Νομομηχανικοῦ Γρηγορίου Ξηρογιάννη, εἰς ὃ ἐχαράχθη δι' ἐρυθρᾶς μὲν συνεχοῦς πολυγωνικῆς γραμμῆς ἡ ὁριογραμμὴ τοῦ αἰγιαλοῦ, διὰ κιτρίνης δὲ συνεχοῦς πολυγωνικῆς τοιαύτης ἡ ὁριογραμμὴ τῆς παραλίας καὶ

6. Τὴν σύμφωνον γνώμην τοῦ 'Αρχηγείου Ναυτικοῦ διατυπωθεῖσαν διὰ τοῦ ὑπ' ἀριθ. Φ.187.2/236/76/12.6.1976 ἐγγράφου του, ἀποφασίζομεν :

Ἐπικυροῦμεν τὴν ἀπὸ 31 'Ιουλίου 1975 ἔκθεσιν τῆς κατὰ τὸ ἄρθρον 5 τοῦ Α.Ν. 263/1968 ἐπιτροπῆς καθορισμοῦ τῶν ὁρίων αἰγιαλοῦ καὶ παραλίας εἰς θέσιν «ΒΡΑΥΡΩΝ» 'Αττικῆς, πρὸ ἰδιοκτησίας «ΑΚΤΗ-ΒΡΑΥΡΩΝΟΣ Α.Ε.» ὡς καὶ τὸ συνοδεῦον τὴν ἔκθεσιν ταύτην, ἀπὸ 1.2.1975 καὶ ὑπὸ κλίμακα 1 : 500 τοπογραφικὸν διάγραμμα τῆς ἀνωτέρω περιοχῆς τοῦ τοπογράφου Μηχανικοῦ τοῦ Ὑπουργείου Οἰκονομικῶν Γ. Κατσαροῦ, δεόντως τεθεωρημένον ὑπὸ τοῦ Νομομηχανικοῦ τοῦ Ὑπουργείου Οἰκονομικῶν Γρηγ. Ξηρογιάννη εἰς ὃ ἐχαράχθη δι' ἐρυθρᾶς συνεχοῦς πολυγωνικῆς γραμμῆς ἡ ὁριογραμμὴ τοῦ αἰγιαλοῦ, διὰ κιτρίνης συνεχοῦς πολυγωνικῆς γραμμῆς ἡ ὁριογραμμὴ τῆς παραλίας εἰς τὴν περιοχήν.

Ἡ παροῦσα δημοσιευθήτω διὰ τῆς Ἐφημερίδος τῆς Κυβερνήσεως.

Ἐν Χαλανδρίῳ τῇ 26 'Ιουνίου 1976

Ὁ 'Αναπλ. Νομάρχης
ΝΙΚΗΤΑΣ ΚΩΒΑΙΟΣ

Ἔκθεσις 'Επιτροπῆς καθορισμοῦ ὁρίων αἰγιαλοῦ-παραλίας.

Ἐν 'Αθήναις σήμερον τὴν 31.7.1975, ἡ ἐπιτροπὴ καθορισμοῦ τῶν ὁρίων αἰγιαλοῦ καὶ παραλίας, ἀποτελουμένη, ὡς ὁ Α.Ν. 263/22.1.68 ὁρίζει, ἐκ τῶν :

α) 'Αντιπλοιάρχου Σ. Σωτηροπούλου, Ὑποδιευθυντοῦ τῆς Ὑδρογραφικῆς Ὑπηρεσίας 'Αρχηγείου Ναυτικοῦ.

β) Τσουρέλη 'Ελ. 'Αναπληρωτοῦ Διευθυντοῦ Τ.Υ. Νομοῦ 'Αττικῆς.

γ) Παπαϊωάννου 'Ελ. Οἰκονομικοῦ 'Εφόρου Κορωπίου, ἐκτελέσασα αὐτοψίαν διὰ καθορισμὸν τῆς ὁριογραμμῆς τοῦ αἰγιαλοῦ καὶ παραλίας εἰς περιοχὴν «ΒΡΑΥΡΩΝ 'Αττικῆς», πρὸ ἰδιοκτησίας «'Ακτὴ ΒΡΑΥΡΩΝΟΣ Α.Ε.» καὶ λαβοῦσα ὑπ' ὄψιν :

1. Τὸ ὑπ' ἀριθ. πρωτ. ΕΧ 4255/3.3.75 ἔγγραφον τῆς Νομαρχίας 'Αττικῆς/Διαμ. 'Ανατ. 'Αττικῆς, μετὰ τῶν ἐν αὐτῷ συνημμένων τοπογραφικῶν διαγραμμάτων, ἐμφαινόντων τὰς παλαιοτέρας χαραχθείσας γραμμὰς χειμερίου κύματος καὶ θαλάσσης.

2. Τὸ νεοσυνταχθὲν διάγραμμα τῆς ἐν λόγῳ θέσεως, χορηγηθὲν εἰς 8πλοῦν, εἰς τὸ ὁποῖον ἐμφαίνεται ἡ παροῦσα κατάστασις μετὰ τὰς γενομένας παρανόμως (ἤτοι ἄνευ ἐκδόσεως τοῦ ἀπαιτουμένου Π.Δ. τοῦ ἄρθρ. 9 Α.Ν. 2344/1940) προσχώσεις, συνεχιζομένων καὶ τὴν ἡμέραν αὐτοψίας.

3. Τὰς διατάξεις τοῦ Α.Ν. 1540/1938, ὡς ἐτροποποιήθη ὑπὸ τοῦ Α.Ν. 2344/40 καὶ τοῦ Α.Ν. 263/22.1.68, καθ' ἃς ὁ καθορισμὸς τῆς ὁριογραμμῆς τοῦ αἰγιαλοῦ-παραλίας γίνεται ἐπὶ τοπογραφικοῦ καὶ ὑψομετρικοῦ διαγράμματος, χαρασσομένης ἐπ' αὐτοῦ ἐρυθρᾶς γραμμῆς διὰ τὴν ὁριογραμμὴν τοῦ αἰγιαλοῦ καὶ εἰς περίπτωσιν καθ' ἣν, ἕνεκα προσχώσεων ἢ ἄλλης αἰτίας, εἶναι ἐμφανὲς ὅτι καθ' ὃν χρόνον ἐκτελεῖται ὁ καθορισμός, ὁ αἰγιαλὸς εἶναι διάφορος τοῦ ἐν τῷ παρελθόντι τοιούτου, κλπ.

4. Τὴν γνωμοδότησιν 415/75 ΝΣΚ.

5. Τὰ ἐκ τῆς ἐνεργηθείσης τὴν 31.7.75 αὐτοψίας προκύψαντα στοιχεῖα, καθ' ἃ : Ἡ χαραχθεῖσα ὁριογραμμὴ τοῦ αἰγιαλοῦ ἐτεκμηριώθη ἐπὶ τῶν νῦν ὑφισταμένων φυσικῶν ἰχνῶν καὶ διαβρώσεων λόγῳ τῆς ἐντόνου παρουσίας τοῦ θαλασσίου ὕδατος.

Εἰδικώτερον, τονίζεται ὅτι εἰς τοὺς πόδας τῆς δημιουργηθείσης τεχνητῆς ἐκσκαφῆς σχήματος παραλληλεπιπέδου, ὑφίστατο θαλάσσιον ὕδωρ (ὡς δειγματοληπτικῶς διεπιστώθη), ἡ δὲ διαμορφωθεῖσα εὐρεῖα πρόσχωσις εἴτε ἦτο τελματώδης λόγῳ ὑπάρξεως θαλασσίου ὕδατος εἴτε ὑφίσταντο ἴχνη ἅλατος (ἐξατμισθέντος θαλασσίου ὕδατος).

6. Τὴν μορφολογίαν τοῦ βυθοῦ καὶ τὸ βάθος τῆς θαλάσσης, ὡς καὶ τὴν δυνατότητα ἀναπτύξεως κυμάτων ἐν τῇ περιοχῇ, ἀποφασίζει :

Καθορίζει ἐπὶ τοῦ ἐν λόγῳ διαγράμματος :

α) Δι' ἐρυθρᾶς συνεχοῦς πολυγωνικῆς γραμμῆς τὴν ὁριογραμμὴν τοῦ αἰγιαλοῦ.

β) Διὰ κιτρίνης συνεχοῦς πολυγωνικῆς γραμμῆς τὴν ὁριογραμμὴν τῆς παραλίας.

γ) Διὰ κυανῆς συνεχοῦς πολυγωνικῆς γραμμῆς τὴν ὁριογραμμὴν τοῦ παλαιοῦ αἰγιαλοῦ, ἐν ἐπαφῇ πρὸς τὴν ὁριογραμμὴν (ἐρυθρὰ διακεκομμένη) τοῦ αἰγιαλοῦ πρὸ τῶν προσχώσεων.


Ὁ Πρόεδρος
'Αντιπλοίαρχος Σ. ΣΩΤΗΡΟΠΟΥΛΟΣ

Τὰ Μέλη
ΕΛ. ΤΣΟΥΡΕΛΗΣ
ΕΛ. ΠΑΠΑΪΩΑΝΝΟΥ

Τοπογραφικόν διάγραμμα
εμφαίνον παραλιακήν έκτασιν
κειμένην παρά τάς ξενοδοχειακάς
εγκαταστάσεις :
"ακτή Βραυρώνος Α.Ε."
περιοχής Βραυρώνος Αττικής κλ 1:500

ΘΕΩΡΗΘΗΚΕ

ΓΡΗΓΟΡΙΟΣ Σ. ΣΚΙΟΠΑΝΙΔΗΣ

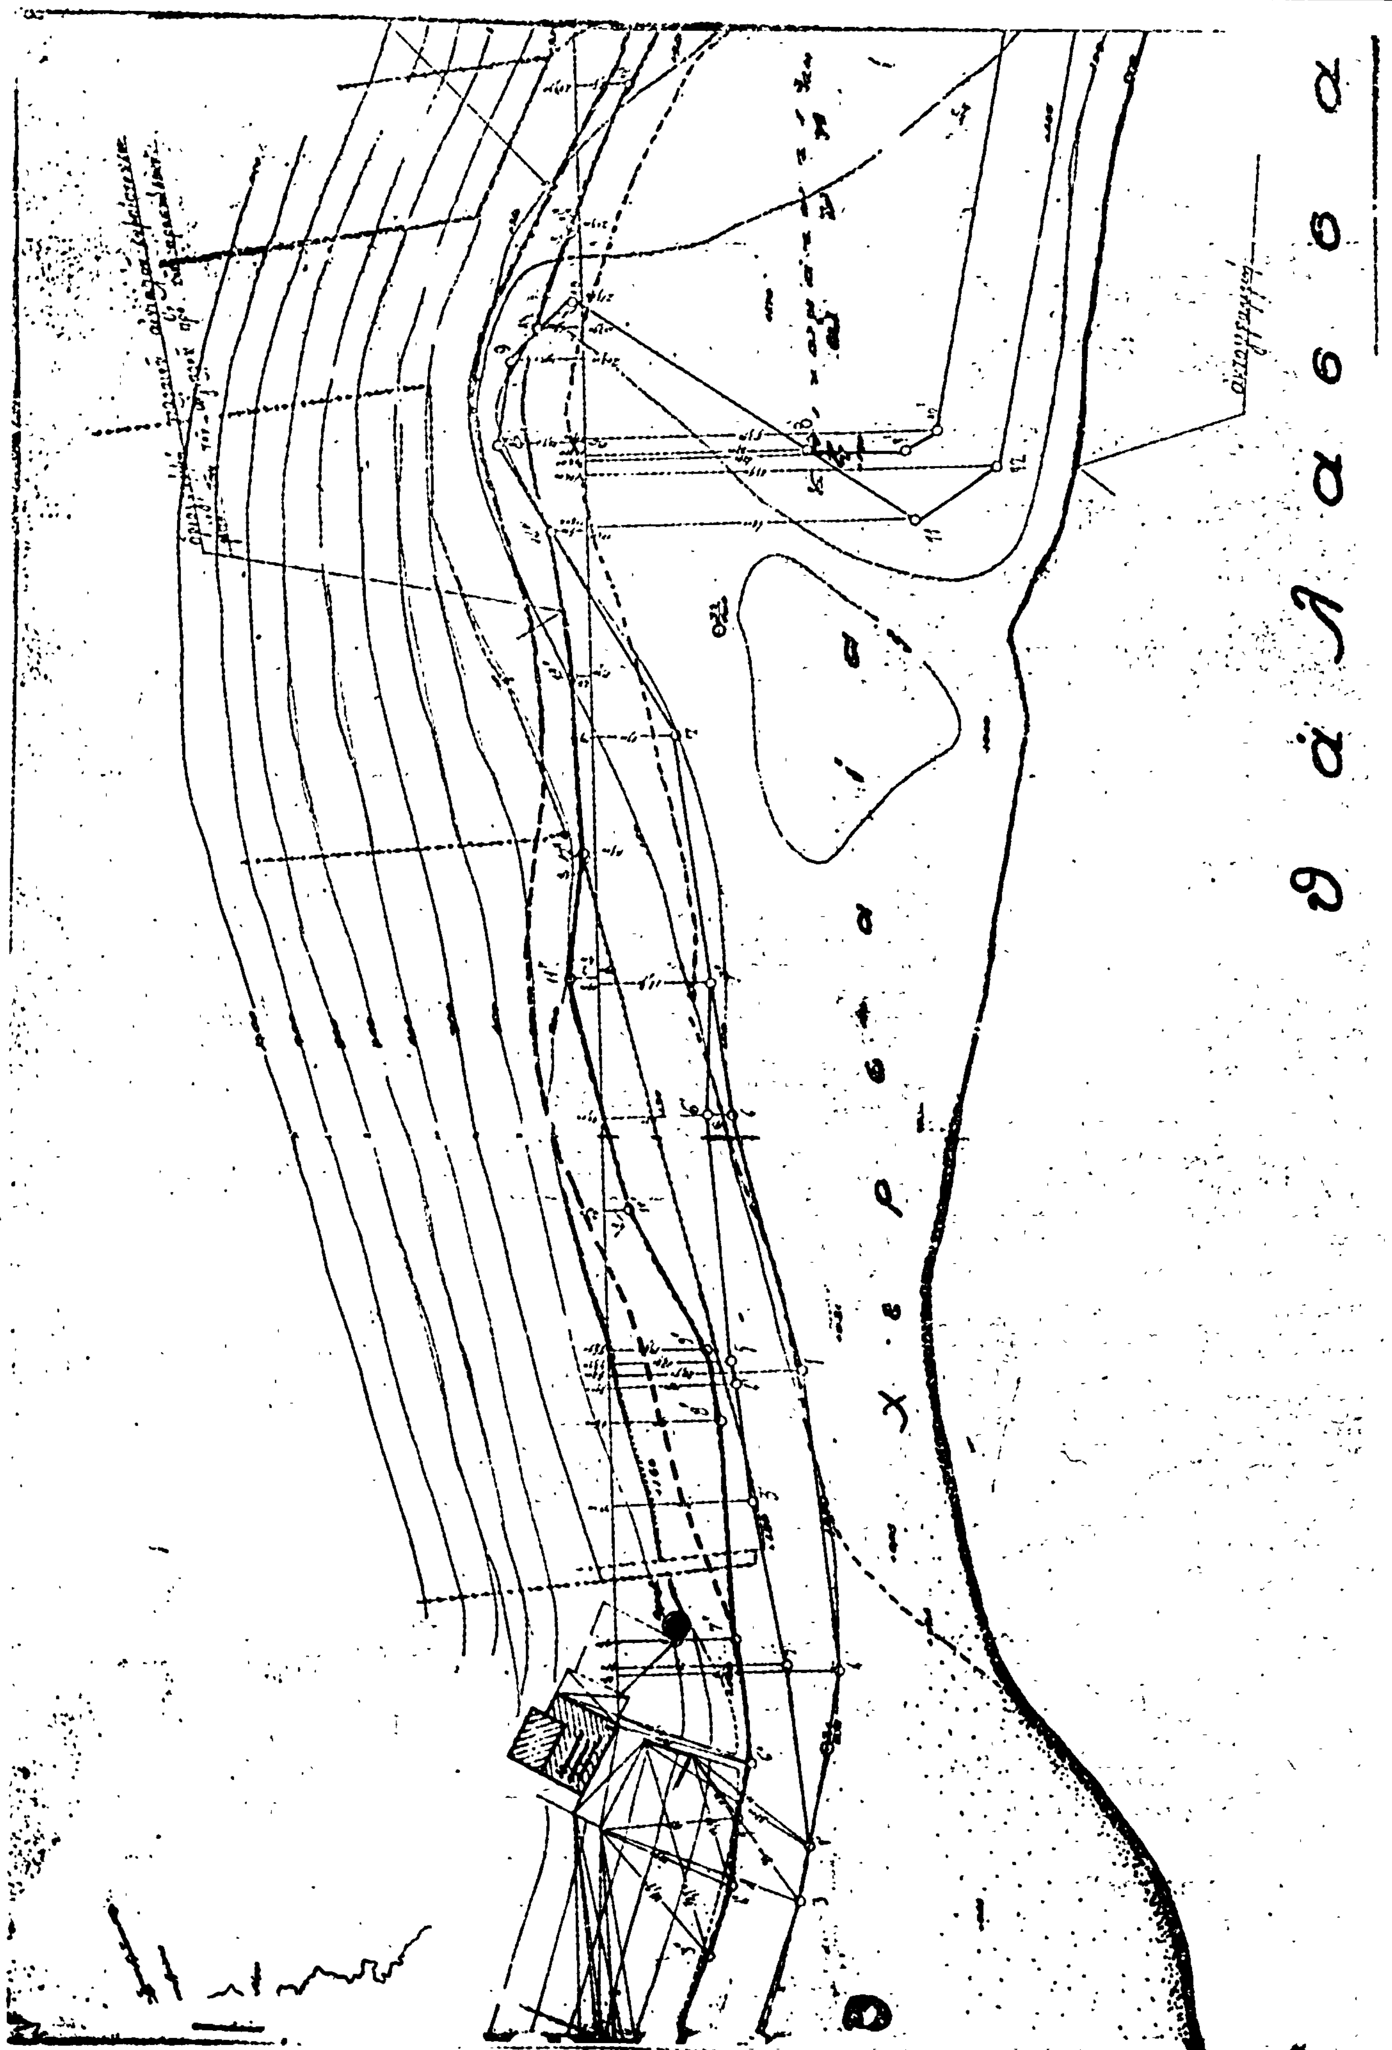
θάλασσα

ΥΠΟΜΝΗΜΑ

ΠΟΛΕΟΔΟΜΙΑ

ΑΝΑΚΟΙΝΩΣΕΙΣ

(8)

Περὶ εἰδοποιήσεως τῆς γενομένης παρακαταθέσεως ἀποζημιώσεως λόγῳ ἀναγκαστικῆς προσκυρώσεως ἀκινήτου ἐν Ἀθήναις.

Δυνάμει τῆς ὑπ' ἀριθ. 19/11.2.74 πράξεως προσκυρώσεως ἰδιοκτησίας τῆς Ὑπηρεσίας Πολεοδομίας (Διαμέρισμα Ἀθηνῶν) κυρωθείσης διὰ τῆς ὑπ' ἀριθ. 546097/681/74 ἀποφάσεως τῆς Νομαρχίας Ἀττικῆς, διετάχθη προσκύρωσις ἰδιοκτησίας Μαρίας χήρας Μελετίου Μοίρα, κειμένης ἐν Ἀθήναις καὶ ἐπὶ τῆς Λεωφόρου Ἀθηνῶν (Καβάλας).

Ἐν συνεχείᾳ συνεπείᾳ αἰτήσεως τοῦ Κων/νου Σπ. Καλλιβάρδου, ὡς διαχειριστοῦ καὶ ἐκπροσώπου τοῦ προικώου ἀκινήτου τῆς συζύγου του Μαρκέλλας Καλλιβάρδου, ἐξεδόθη ἡ ὑπ' ἀριθ. 792/75 ἀπόφασις τοῦ Μονομελοῦς Πρωτοδικείου Ἀθηνῶν καθορίσασα τιμὴν μονάδος ἀποζημιώσεως κατὰ τ.μ. 10.000 δραχμῶν.

Ἡ διαταχθεῖσα ἀποζημίωσις κατετέθη ὑπὸ τοῦ Κων/νου Σπ. Καλλιβάρδου εἰς τὸ Ταμεῖον Παρακαταθηκῶν καὶ Δανείων, ἐκδοθέντος τοῦ ὑπ' ἀριθ. 425999/23.7.76 γραμματίου συστάσεως παρακαταθήκης ὑπὲρ τῶν ἀναγνωρισθησομένων δικαιούχων. Τὸ γραμμάτιον προσήχθη καὶ κατετέθη ἐν πρωτοτύπῳ ἐνώπιον τοῦ Συμβολαιογράφου Ἀθηνῶν Χαραλάμπους Κ. Μπουσιώτη, συνταγείσης τῆς ὑπ' ἀριθ. 16794/29.7.76 πράξεως καταθέσεως.

Ἐν Ἀθήναις τῇ 2 Αὐγούστου 1976

Ὁ ἀνακοινῶν
ΚΩΝ. ΣΠ. ΚΑΛΛΙΒΑΡΔΟΣ

(Ἀριθ. τριπλ. ΙΖ' Δημ. Ταμείου Ἀθηνῶν 63325/1976)